חוק התכנון והבנייה, התשכ"ה - 1965

תכנית לתשתית לאומית

מס' תתל/ 71/ ג

רכבת קלה במטרופולין ת"א - "הקו הירוק - מקטע צפוני"

תשריט מצב מוצע	גיליון 6 מתוך 15
מחוז	תל-אביב
מרחב תכנון מקומי	הרצליה, תל אביב-יפו
רשות מקומית	הרצליה, תל אביב-יפו
ישוב	הרצליה, תל אביב-יפו
תכנית בסמכות	ארצית
איחוד וחלוקה	ללא איחוד וחלוקה
היתרים או הרשאות	תכנית שמכוחה ניתן להוציא היתרים או הרשאות
מונה תדפיס התשריט	29
מועד הפקה	02/07/2017 20:21
שטח התכנית	885 דונם קנה מידה 1:1250

אישורים

שמות*

מגיש התכנית	**חברה/תאגיד ממשלתי** תאגיד: **נ.ת.ע נתיבי תחבורה עירוניים להטעת המונים בע"מ**
עורך ראשי	**יוסי פרחי** תאגיד: **פרחי-צפריר אדר'**
יזם	**חברה ממשלתית** תאגיד: **נ.ת.ע נתיבי תחבורה עירוניים להטעת המונים בע"מ**

בעלי ענין בקרקע*

טבלת גושים וחלקות*

מספר גוש	חלק/ כל הגוש	מספרי חלקות בשלמותן	מספרי חלקות בחלקיותן
6885	חלק	2	3-4,31-32,39-41
7224	חלק		9,15,19,22
6338	חלק	17,52,79,127	4,11,54,56,60-61,67,85,103,113 ,117-118,122-123,125-126
6339	חלק		1-2
6419	חלק		4-6,52,55
6420	חלק		26-27,66,78,81
6590	חלק	7-8,52-54	1-2,4,6,9,12-19,51,55,88,106
6591	חלק		8,11-12,15-16,19
6592	חלק	109	7,23,25-26,58,61,64,110
6605	חלק	13	15,111-116,134,137-138,151-152 ,157-158,168-170,174-177,185 ,189-191
6606	חלק		31,58
6608	חלק		2,6-7,47-48,50-53,81-83,87-89,99

* הרשימה המלאה מפורטת בהוראות התכנית / בהודעה שפורסמה בעיתונות וברשומות

הריני מצהיר בזאת כי המפה הטופוגרפית/המצבית המהווה רקע לתכנית זו, נערכה על ידי ביום 27.09.2016 והיא הוכנה לפי הוראות נוהל מבא"ת ובהתאם להוראות החוק ולתקנות המוזדים שבתוקף. דיוק הקו הכחול והקדסטר: מדי"ה גרפית

נטניו ברנט מודד מוסמך	570		
שם המודד	מספר רשיון	חתימה	תאריך

גרסת מערכת 12.2015

מקרא

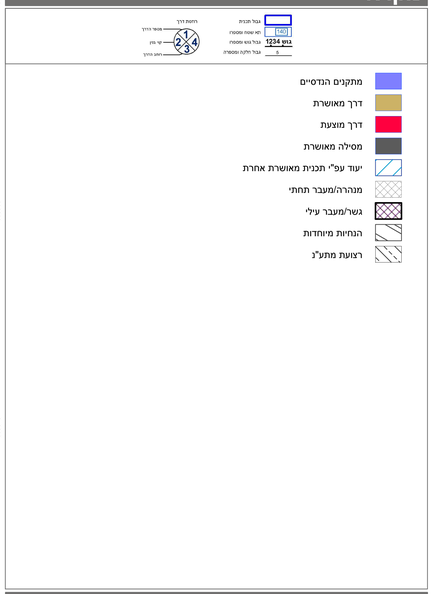

מקרא מפת מדידה

תרשים התמצאות - קנ"מ 1:41000
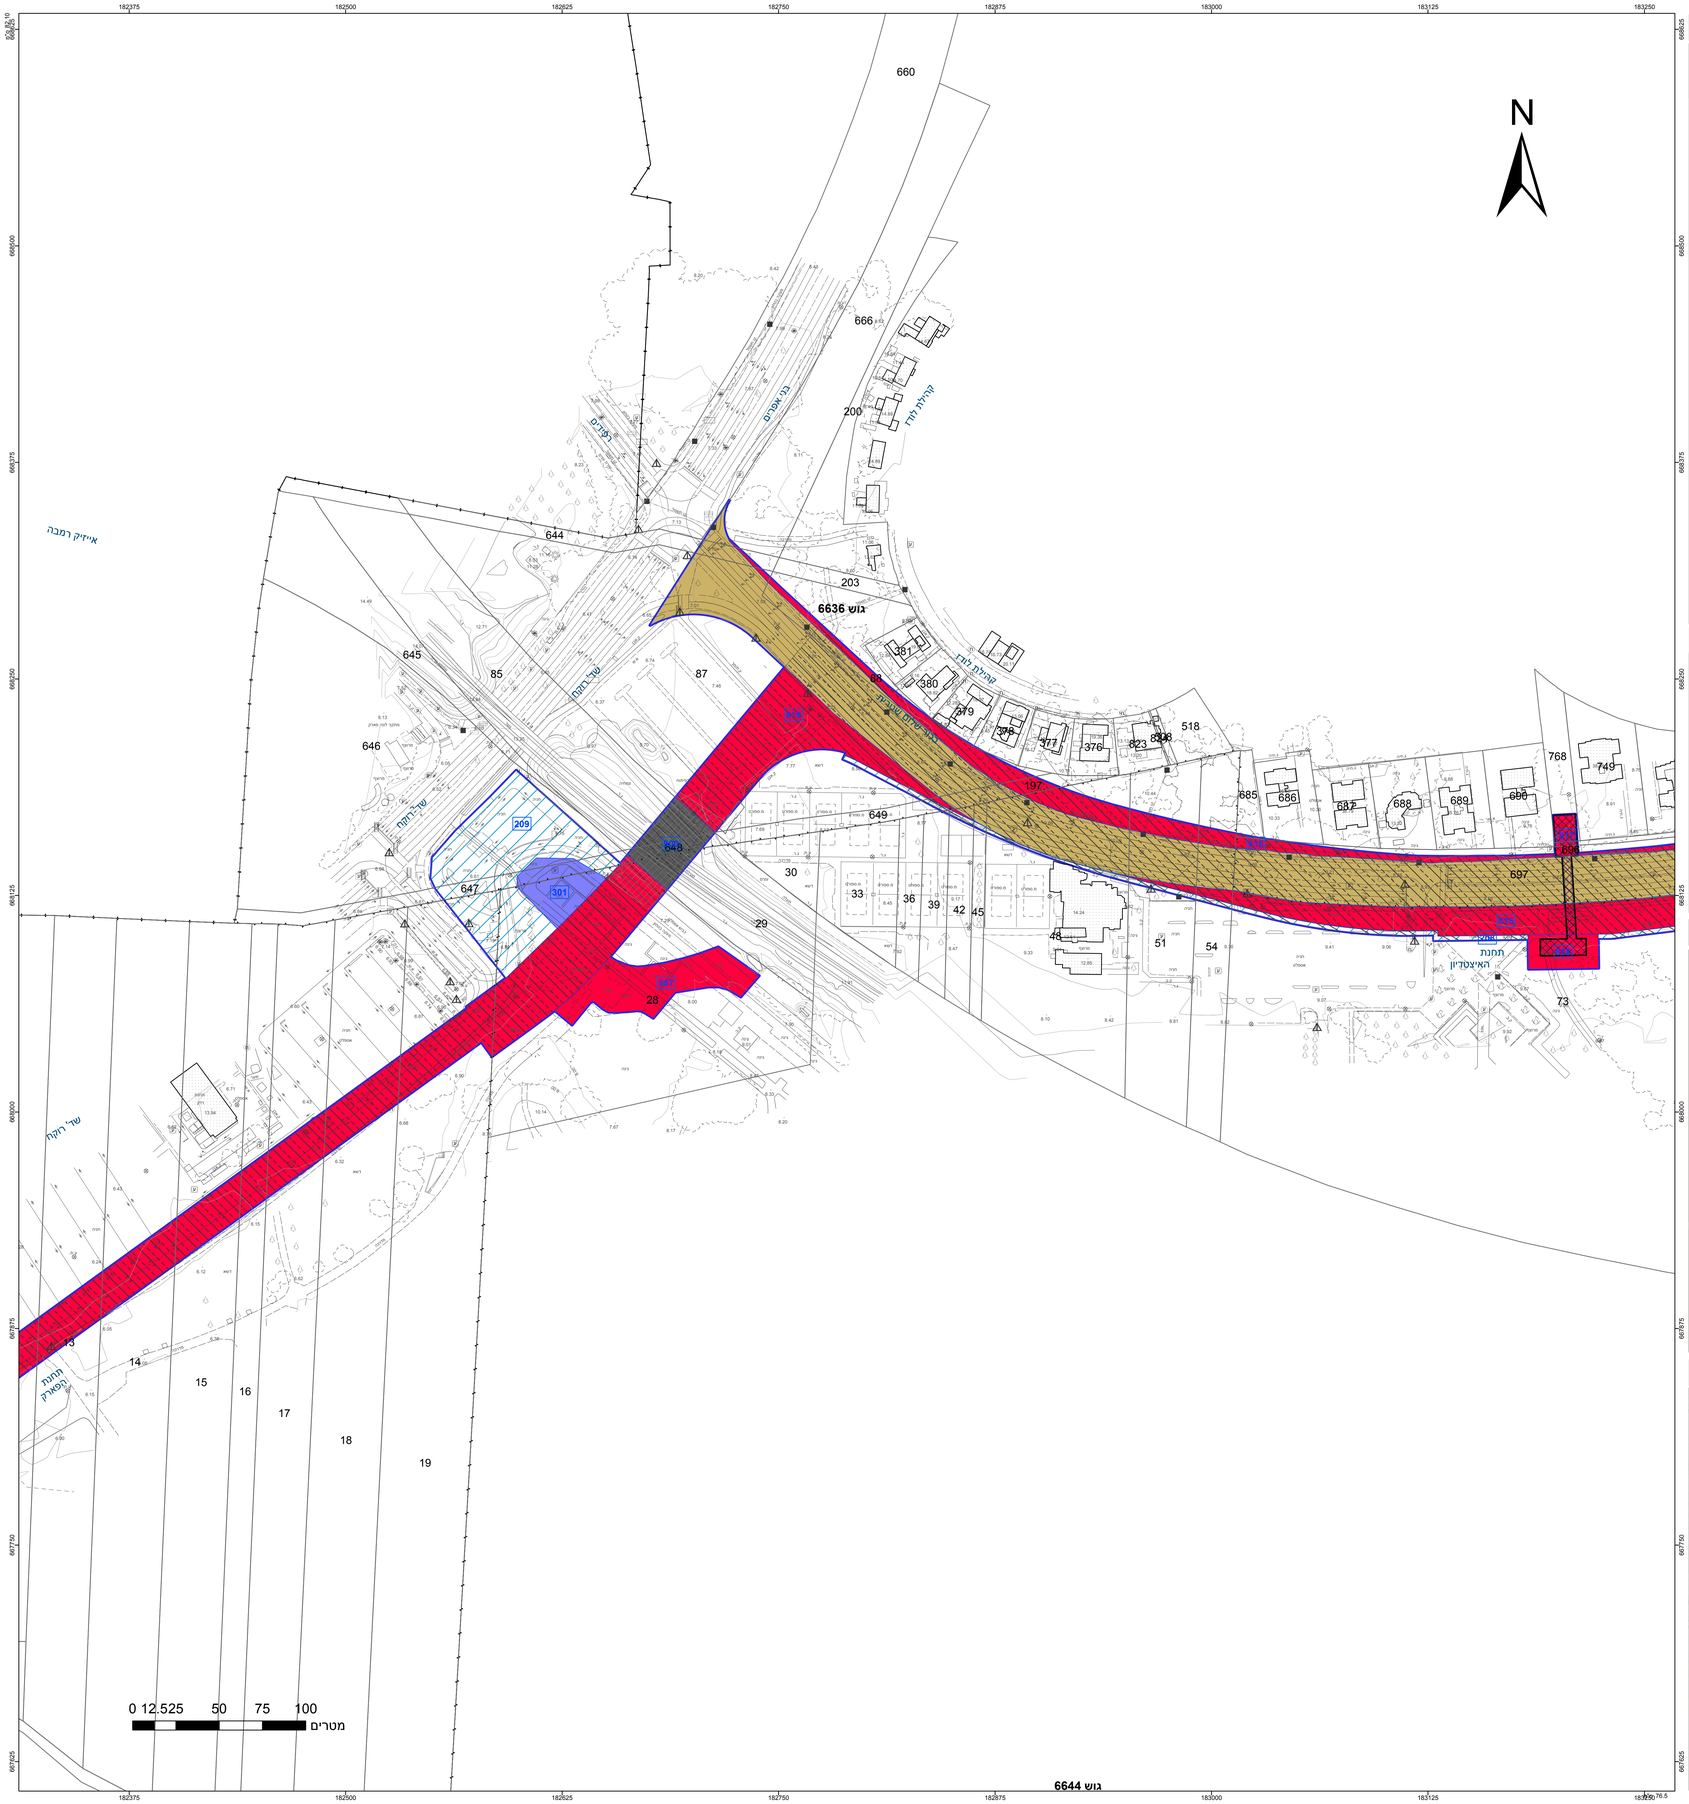
תרשים סביבה - קנ"מ 1:7500