מאושרת

מרחב תכנון מקומי תל אביב - יפו

נספח בינוי לתכנית מתאר מקומית ג'1

"גגות תל-אביב יפו"

בסמכות הוועדה המחוזית

שינוי מס' 6 לשנת 2005 לתכנית מתאר ג'
שינוי מס' 1 לשנת 2005 לתכנית מתאר מקומית "ל1" על שינוייה

מחוז	: תל-אביב
נפה	: תל אביב - יפו
עיר	: תל אביב - יפו

תחולת התכנית התכנית חלה על מרחב התכנון המקומי של
תל-אביב-יפו כולו, למעט האזורים הבאים:
מרכז העיר(רבעים 6,5,4,3)
שכונת התקווה ברובע 9
ובתחום תחולת תכנית יפו B ברובע 8.

שטח התכנית	כ-35,000 דונם
בעלי הקרקע	: מדינת ישראל, עיריית תל-אביב-יפו ואחרים
יוזם ומגיש התכנית	: הועדה המקומית לתכנון ובניה תל אביב-יפו
עורכי התכנית	: אדרי' יוספה דברה ·אדרי' סיגל סרוסי " מקום אדריכלות ובינוי ערים "

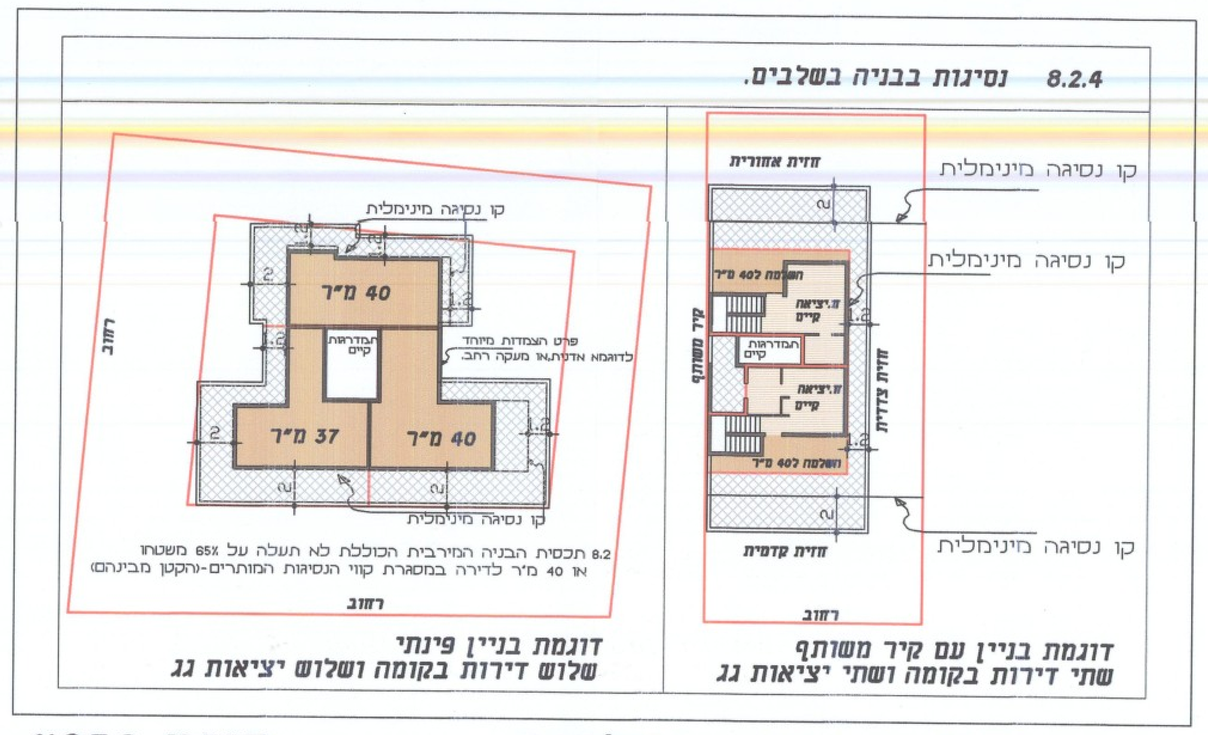

8.2.4 נסיגות בבניה בשלבים קנ"מ 1:250

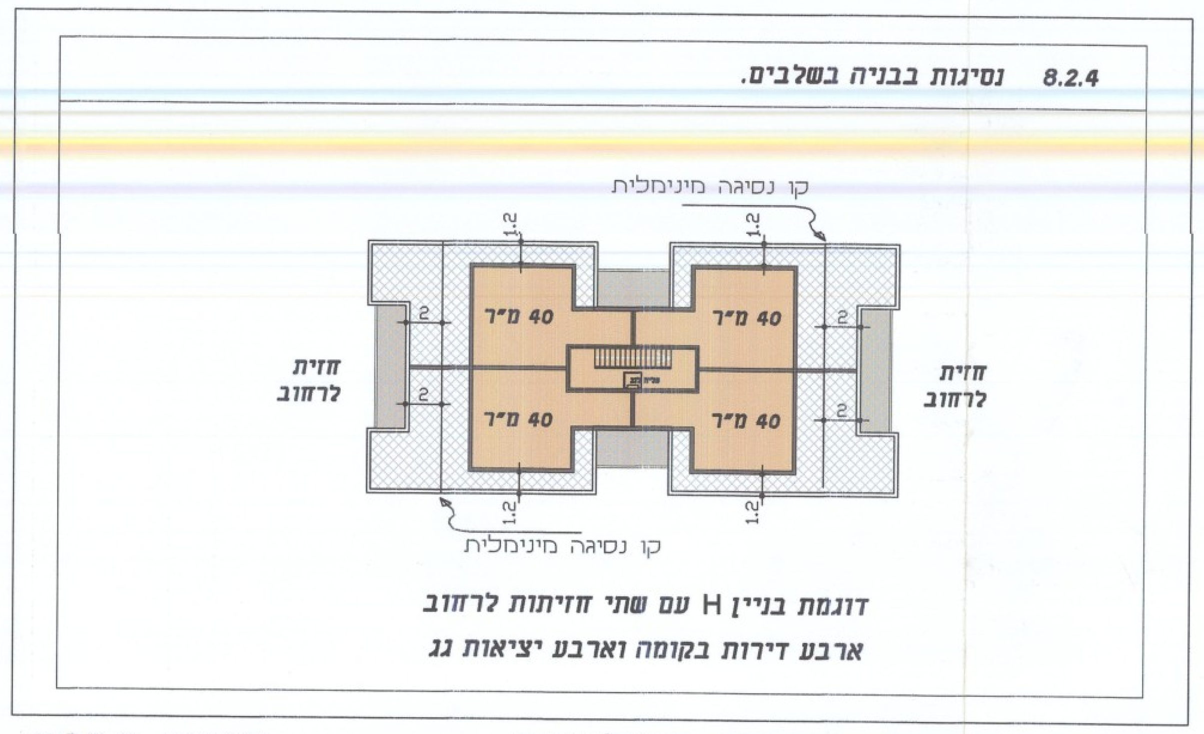

8.2.4 נסיגות בבניה בשלבים קנ"מ 1:250

8.2.4 נסיגות בבניה בשלבים קנ"מ 1:250

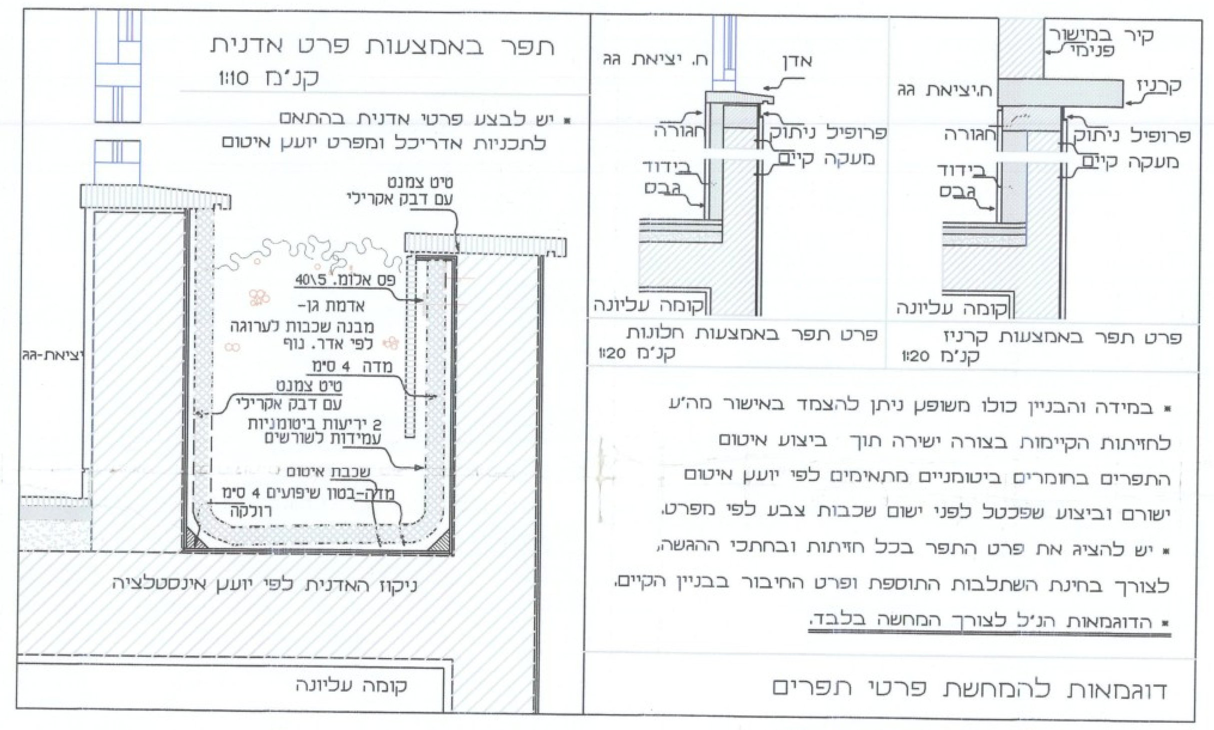

8.3.5.5 פרט התפר

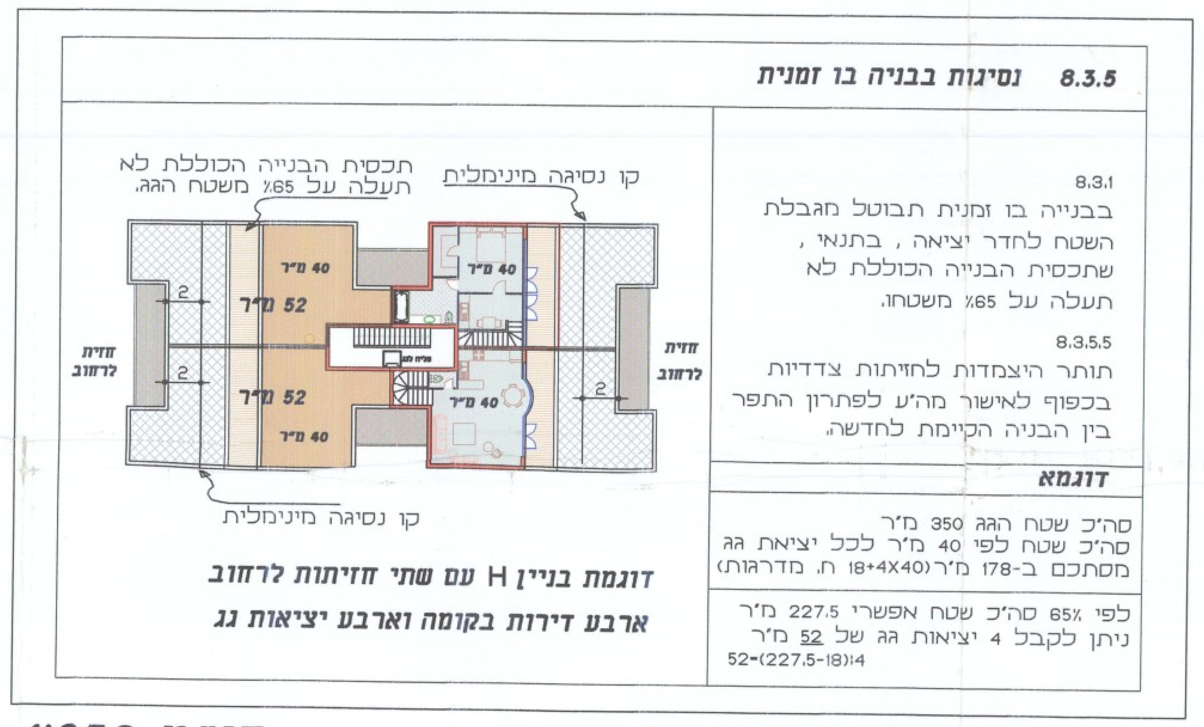

8.3.5 נסיגות בבניה בו זמנית קנ"מ 1:250

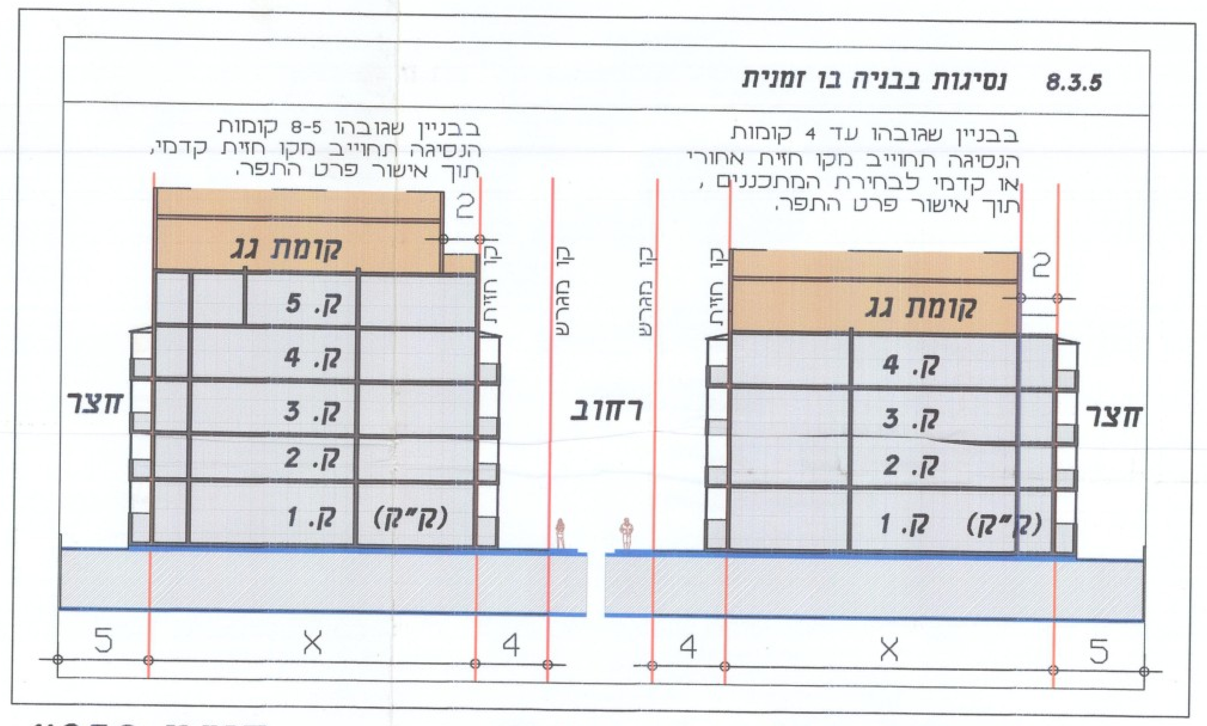

8.3.5 נסיגות בבניה בו זמנית קנ"מ 1:250

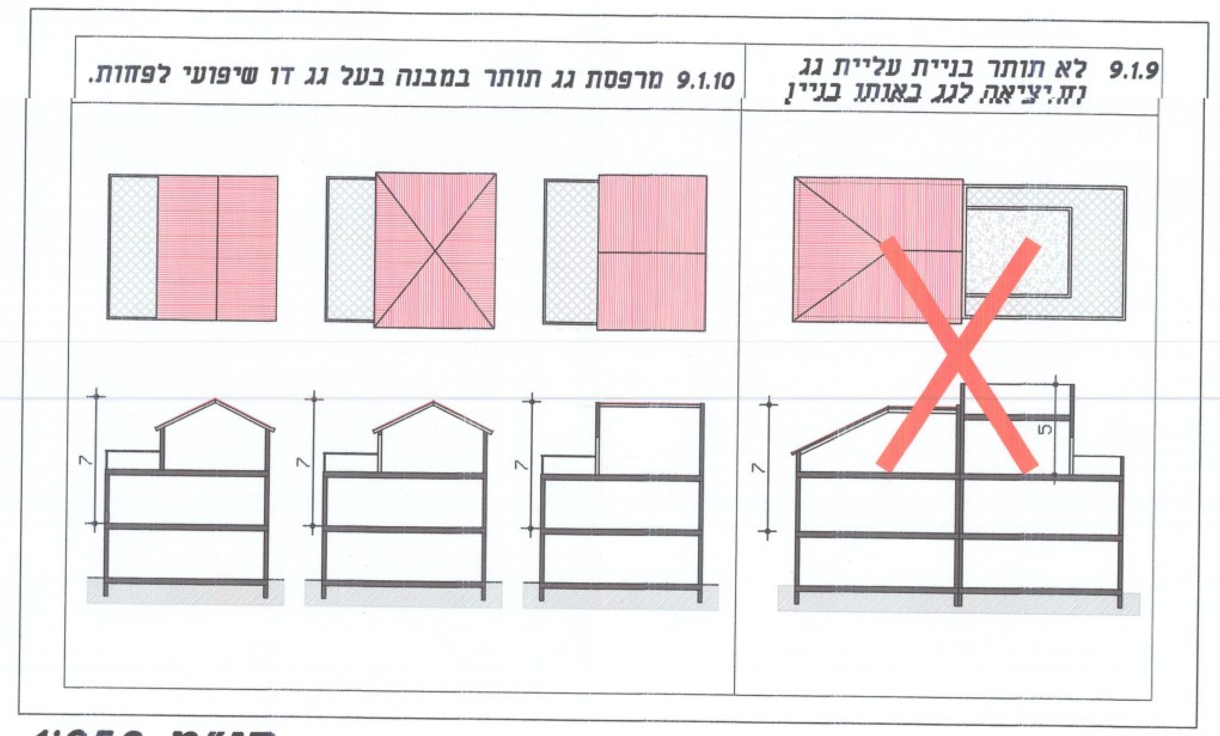

עליות גג קנ"מ 1:250

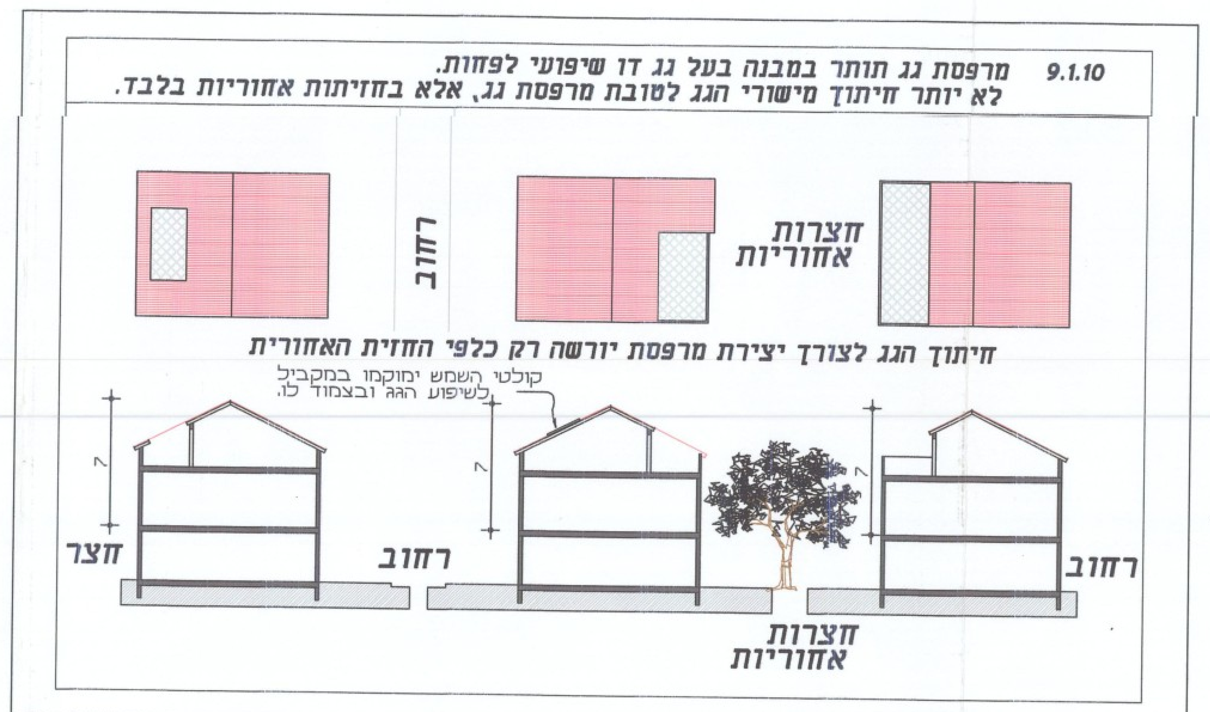

9.1.10 מרפסות בעליות גג קנ"מ 1:250

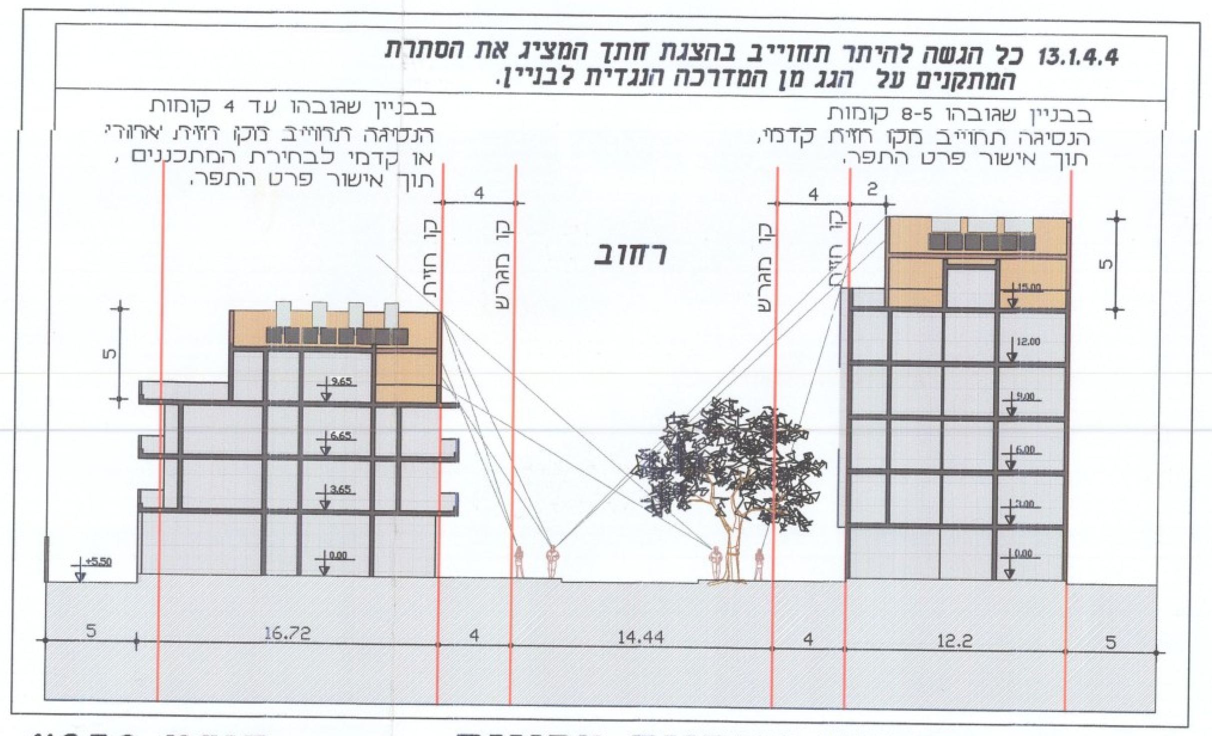

13.1.4.4 הסתרת מתקנים טכניים קנ"מ 1:250

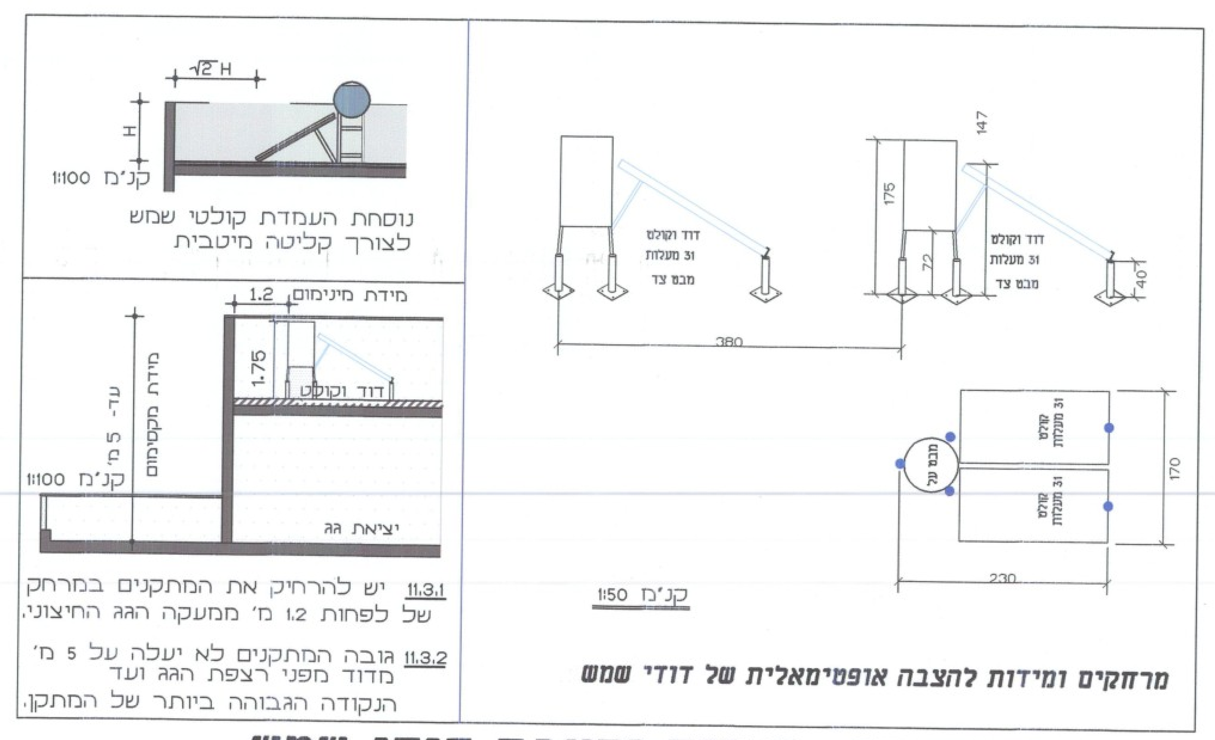

מתקנים טכניים- מיקום והצבת דודי שמש

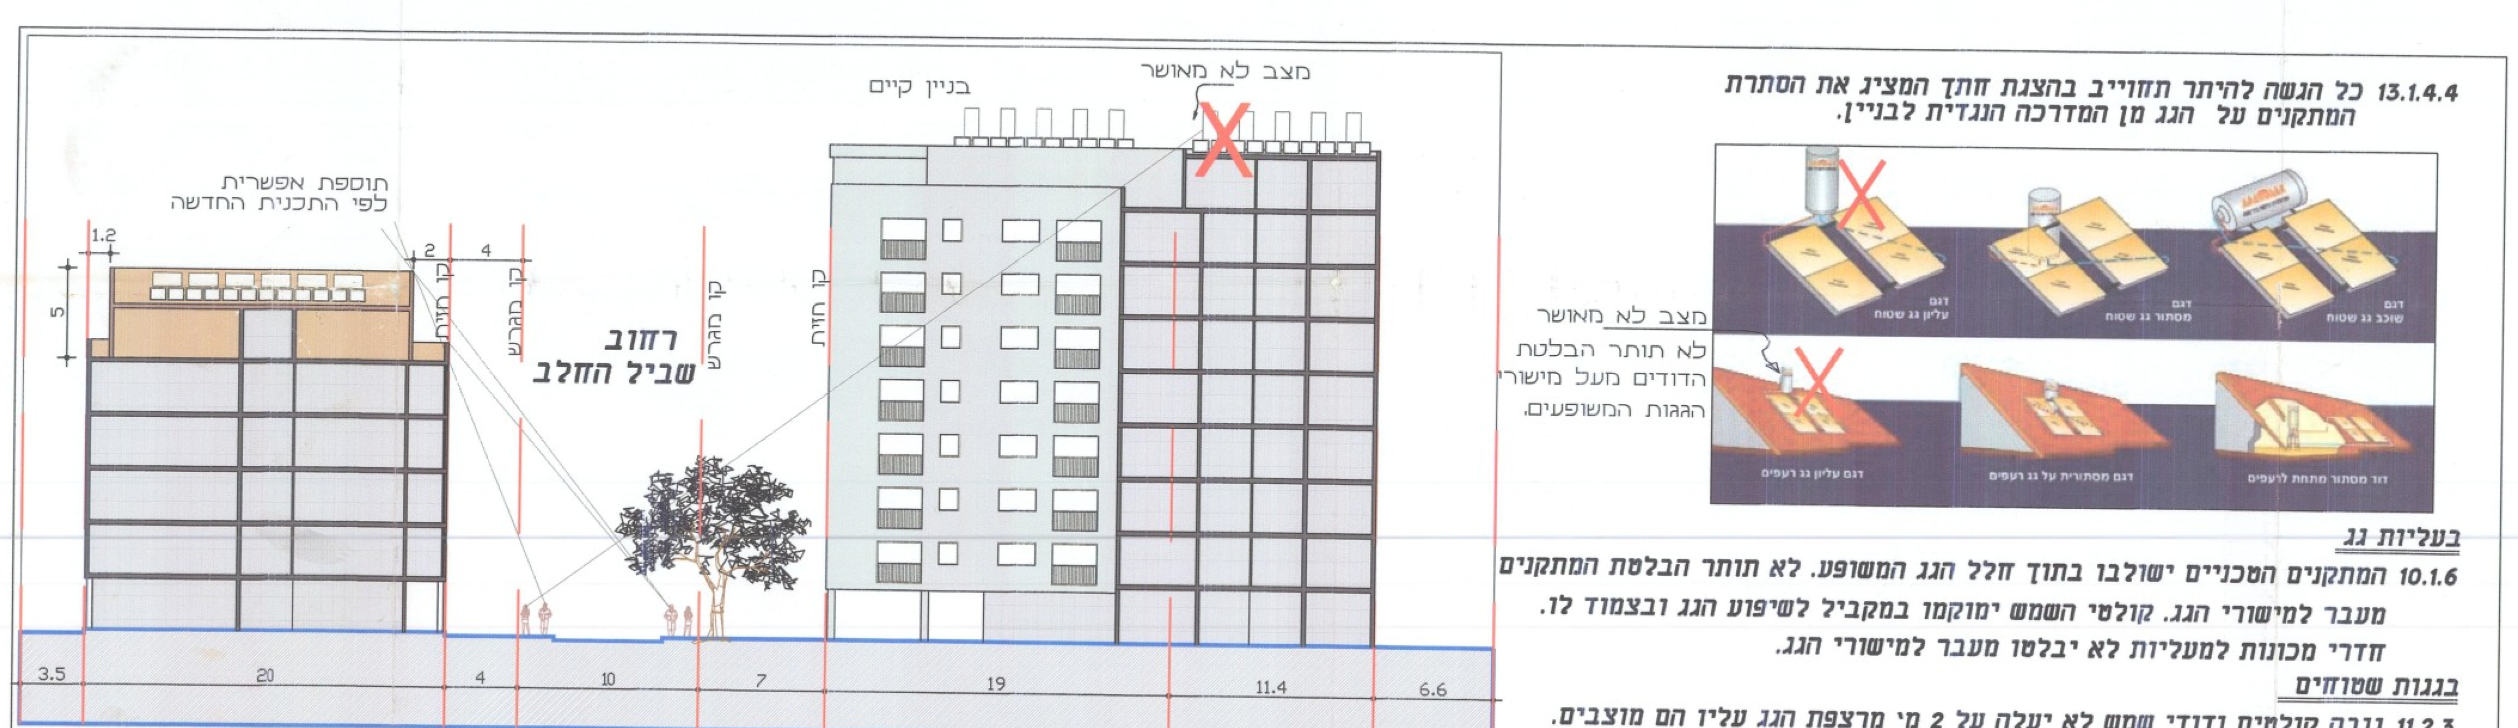

קנ"מ 1:250

13.1.4 הסתרת מתקנים טכניים

חותמות מוסד התכנון :

הועדה המקומית לתכנון ולבניה תל-אביב-יפו
שם התכנית תכ' מס' ג'1 "גגות ת"א יפו"
הומלצה למתן תוקף (לאחר דיון בהתנגדויות)
תאריך 1/11/06 פרוטוקול 2006-23 החלטה 1
אושרה למתן תוקף ע"י הועדה המחוזית לתכנון ולבניה
תאריך 4/12/06 ישיבה מס' 934
מנהל האגף | מהנדס העיר | יו"ר הועדה / יו"ר ועדת המשנה
תאריך 10/4/07

משרד הפנים מחוז תל-אביב
חוק התכנון והבניה תשכ"ה - 1965
אישור תכנית מס' תא/ג/1
הועדה המחוזית לתכנון ולבניה החליטה
ביום 4/12/2006 לאשר את התכנית.
גילה אורון
מנהל מינהל התכנון | יו"ר הועדה המחוזית

שלב: מתן תוקף **מהדורה :** 1 **תאריך :** 20.03.07

שמות וחתימות :

יוזם התכנית	שם: עיריית תל אביב		חותימה :
	כתובת : שד' בן גוריון 68 ת"א		
	טלפון : 03-	פקס : 03-	דוא"ל
מגיש התכנית	שם: הועדה המקומית לתכנון ובניה ת"א		חותימה :
	כתובת : שד' בן גוריון 68 ת"א		
	טלפון :	פקס :	דוא"ל
בעל הזכויות בקרקע	שם: עיריית תל-אביב יפו ופרטיים		חותימה :
	כתובת : שד' בן גוריון 68 ת"א		
	טלפון :	פקס :	דוא"ל
עורך התכנית	שם: מקום אדריכלים ומתכנני ערים יוספה דברה וסיגל סרוסי אדריכליות אחראיות		חותימה : מקום אדריכלות ובינוי ערים
	כתובת : המקצוע 4 תל-אביב		
	טלפון : 03-5375730	פקס : 057-7979273	דוא"ל sigalser@zahav.net.il