


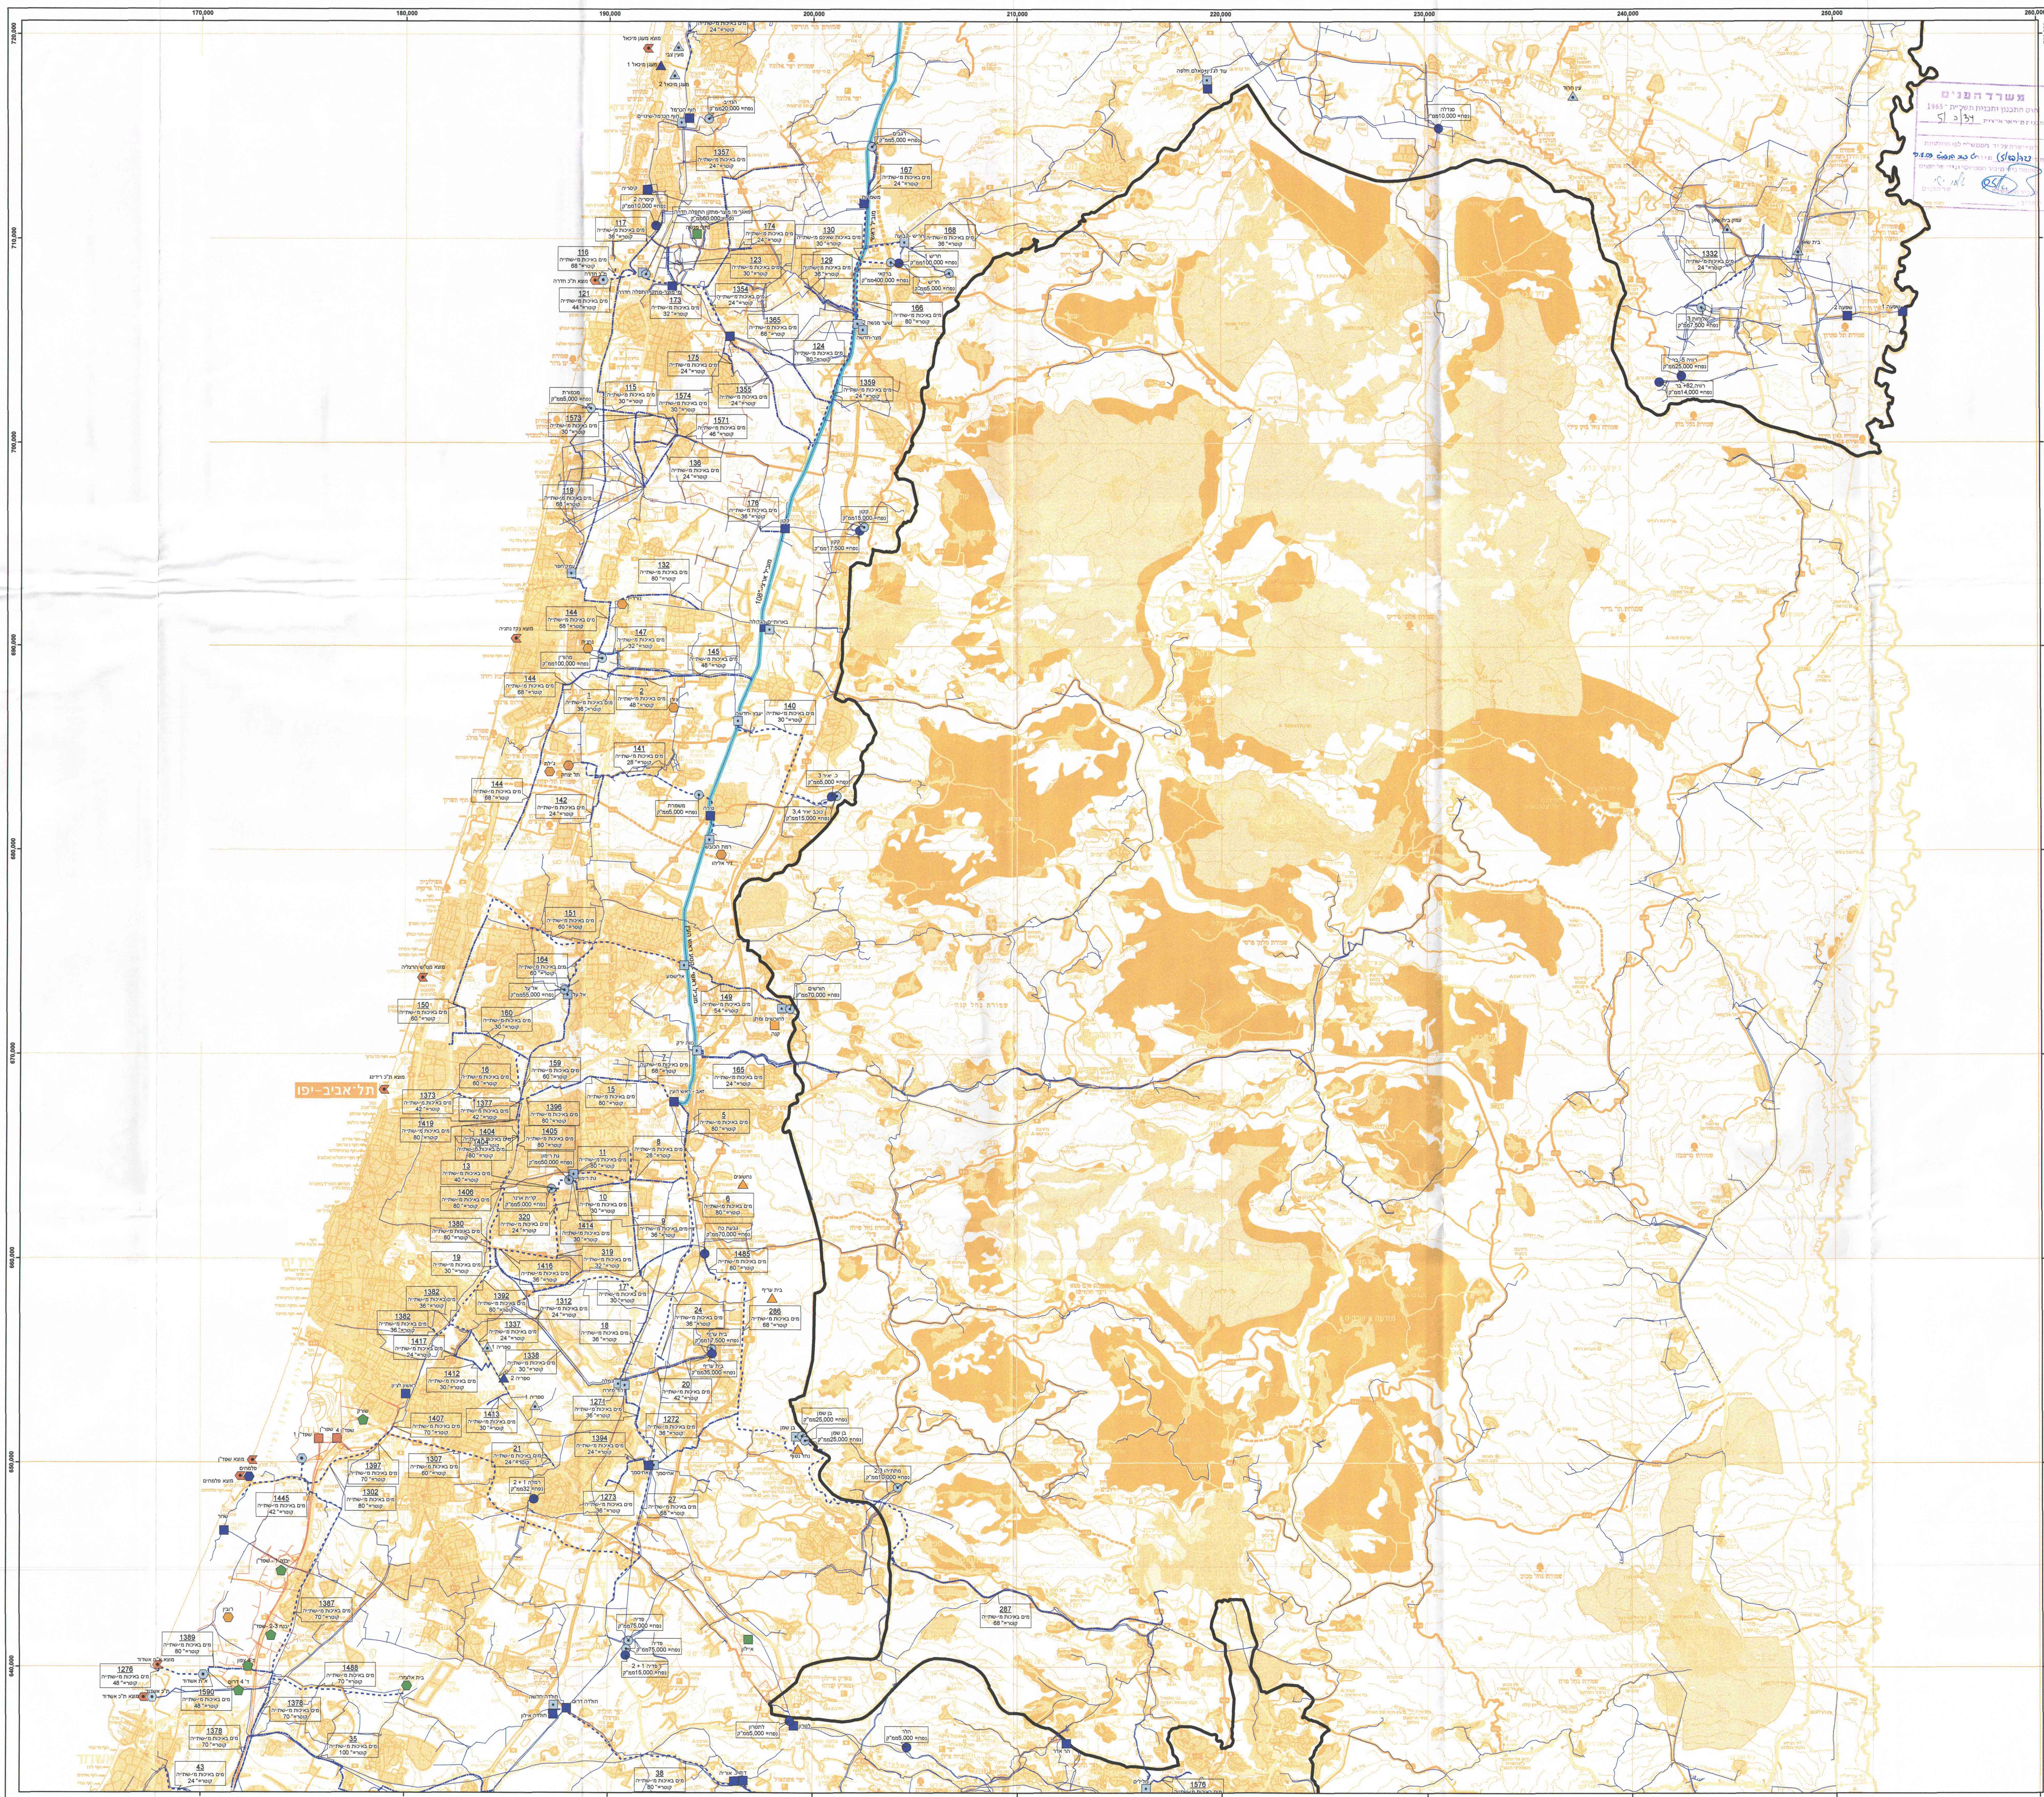

חוק התכנון והתכנון התשי"ח - 1965
המועצה הארצית לתכנון ולבנייה

תכנית מתאר ארצית
משולבת למשק המים-
מערכות הפקה והחלפת של מים
תמ"א 5/334

גיליון מס' 2
הכרזת, השרון,
מישור החוף

מקרא התכנית
גבול התכנית

מערכות מים באיכות מי-שתייה
רצועת המוביל הארצי

מנהרה
תעלה
צינור 108"

קווי מים
רצועה לחבון קו מים
בוקסר מ-24" - 107"

רצועה אופטימלית לחבון קו מים
בוקסר מ-24" - 107"

מערכות מים באיכות שאינם מי-שתייה
קווי מים
רצועה לחבון קו מים
בוקסר מ-24" - 107"

רצועה אופטימלית לחבון קו מים
בוקסר מ-24" - 107"

מואזי למי-רכי

מקרא רקע-מידע תכנוני
מערכות מים באיכות מי-שתייה
קווי מים
קו מים קיים/מאוסר

מתקני מים
בורית מים בגופה
מעל 5,000 מ"ק-קיימת
בורית מים בגופה
מעל 5,000 מ"ק-מתוכננת
תחנת שאיבה ראשית-קיימת
תחנת שאיבה ראשית-מתוכננת
מקום התפלת מים מליחים
קיום
מקום התפלת מים מליחים
מתוכנן
אגור
מקום התפלת מים-מי-לפי
תמ"א 5/334-2-קיים
מקום התפלת מים-מי-לפי
תמ"א 5/334-2-מאוסר

מערכות מים באיכות שאינם מי-שתייה
קווי מים
קו מים קיים/מאוסר

מתקני מים
תחנת שאיבה-קיימת
תחנת שאיבה-מתוכננת

מתקני מים לפי תמ"א 5/334
פעולת החדרה קיים
לפי תמ"א 11
פעולת החדרה מוצע
לפי תמ"א 11
פעולת החדרה קיים
פעולת החדרה מוצע
אחר החדרה קיים
אחר החדרה מוצע
אחר קיים להחדרה
מ"לשפר"

1
2
3
4
5

ק"מ: 1:100,000
0 2 4 6
ק"מ: 2 0 2 4 6

עריכת והפקה באמצעות:
מערכת מידע גאוגרפי
מיטלסון, שילה, יעקובסון - אדריכלים

קחילת נציגה 12, ת"א 69400
טל' 03-6499515 מס' 03-6499519
e-mail: inna@fsj.co.il

20 מאי 2009