משרד הפנים
חוק התכנון והבניה תשכ"ה- 1965
תכנית מתאר ארצית מאושרת
ע"י הממשלה לפי החלטתה
מס' 1938 מיום 8.7.2010
והחתומה בידי מזכיר הממשלה
ובידי שר הפנים
שר הפנים
מזכיר הממשלה
תאריך: 21/6/10

נ.ת.ע - נתיבי תחבורה עירוניים
להסעת המונים בע"מ
דרך יגאל אלון 53, תל אביב 67067
טל' 03-6893000, פקס' 03-6893001

תכנית מתאר ארצית למסילות ברזל
תמ"א 23/א'/4 מצב מאושר

רשת מסילות ברזל למערכת הסעת המונים משולבת במטרופולין גוש דן

קנ"מ 1:25,000

מקרא:

תואי רכבת עירונית תת-קרקעי.	🟥
תואי רכבת עירונית תת-קרקעי או עילי.	—
תואי רכבת עירונית גישה לאיזורי תחזוקה ותפעול.	┿┿┿
תואי רכבת קלה.	🟩
תחנה ראשית.	🟦
תחום שיפוט הרשות המקומית	—
רצועת מסילה שאושרה בתמ"מ 5\1 5\1\1 (במחוז תל-אביב) ותמ"מ 3\12, 3\12\2 (במחוז מרכז) "קו אדום"	—
תחנת "הקו האדום" ושמה	● קרליבך
שטח שבתחומו יקבע אזור תחזוקה ותפעול- מאושר בתמ"א 23א', בתמ"א 23\א'\3 ובתמ"א 23\א'\5	▭
אזור תחזוקה ותפעול מאושר בתמ"מ 3\12 (מחוז מרכז)	▨
מסילת ברזל לפי תמ"א 23	▭
תחנת רכבת ישראל ושמה	○ תחנת סגולה

0 ק"מ. 1 ק"מ. 2 ק"מ.

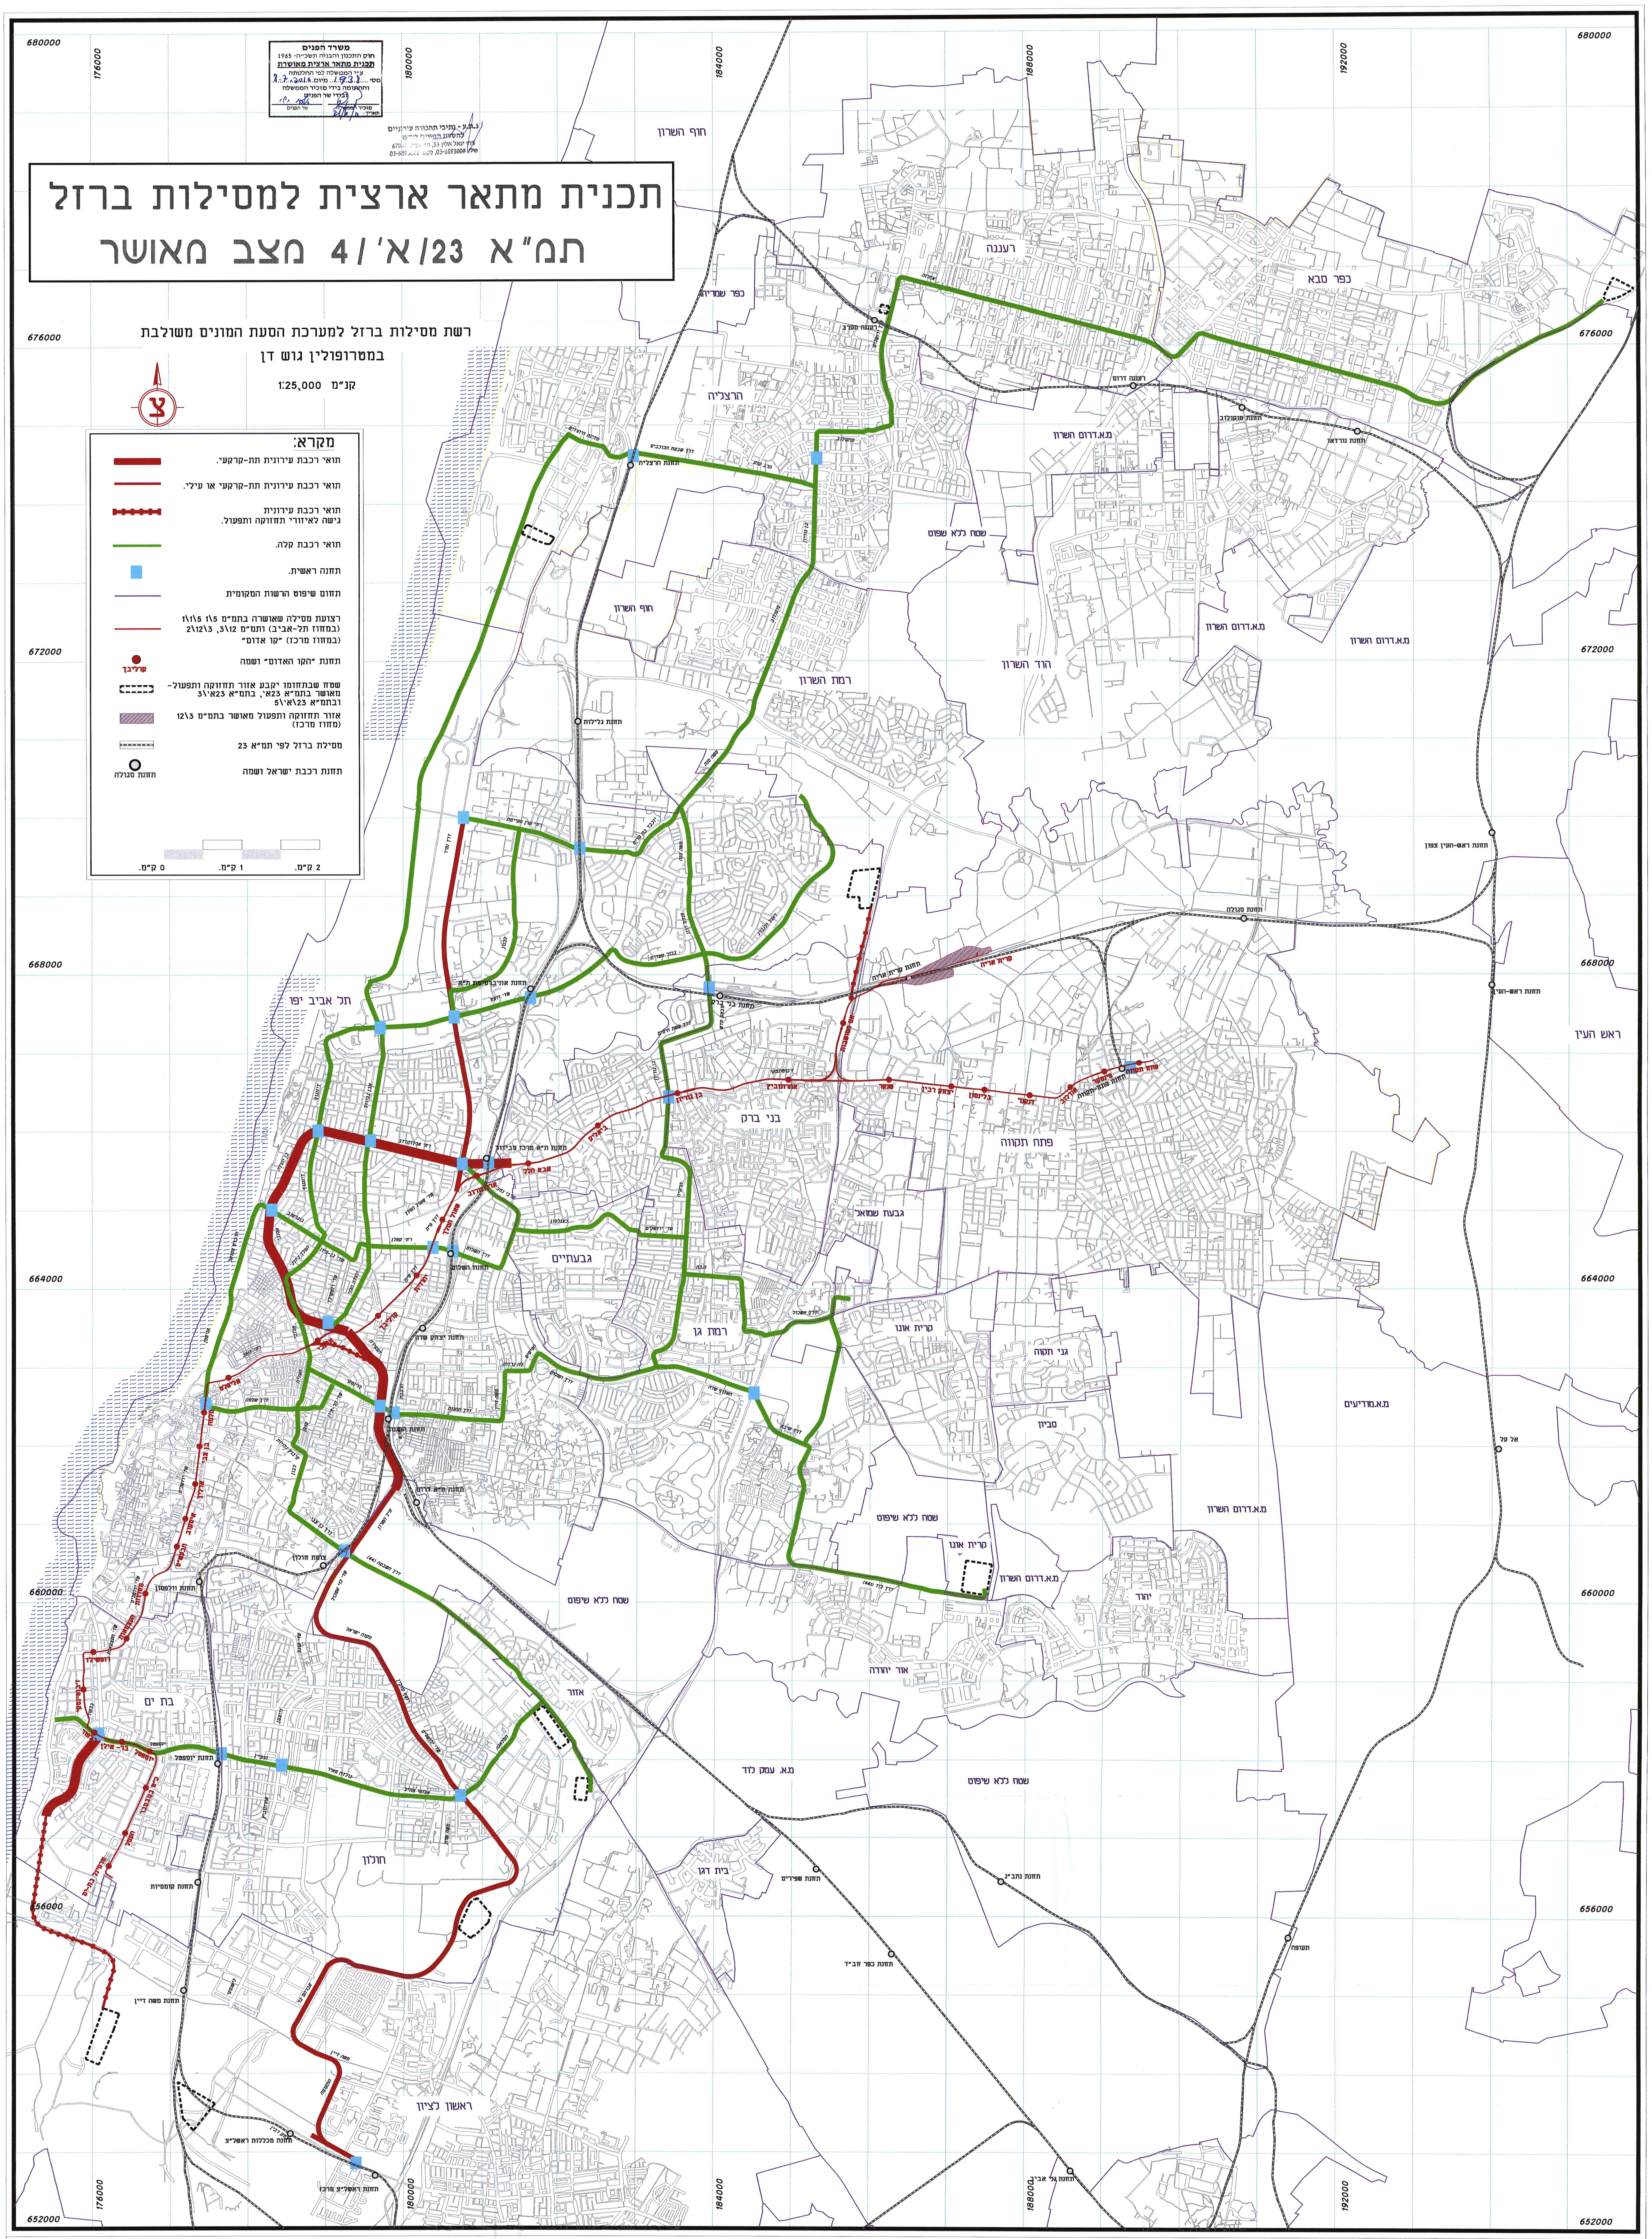
680000
676000
672000
668000
664000
660000
656000
652000
176000
180000
184000
188000
192000
חוף השרון
רעננה
כפר סבא
כפר שמריהו
הרצליה
מ.א.דרום השרון
שטח ללא שיפוט
הוד השרון
רמת השרון
תל אביב יפו
בני ברק
פתח תקווה
ראש העין
גבעת שמואל
גבעתיים
רמת גן
קרית אונו
גני תקווה
סביון
מ.א.מודיעים
אל על
יהוד
אור יהודה
אזור
בת ים
חולון
מ.א. עמק לוד
בית דגן
ראשון לציון
תחנת הרצליה
תחנת ראש-העין צפון
תחנת סגולה
תחנת ראש-העין
תחנת ת"א מרכז סבידור
תחנת ראשל"צ מרכז
תחנת מכללות ראשל"צ
תחנת גני אביב
קרליבך

PBS - BRINCKERHOFF INT. / SYSTRA

פיטלסון, שילה, יעקובסון - אדריכלים
קהילת ונציה 12, ת"א 69400
טל': 03-6499515 פקס': 03-6499619
e-mail: arch@fsj.co.il

מסילות- מנהלת פרוייקט
מערכת להסעת המונים במטרופולין ת"א
Mesillot-Project Management
Tel-Aviv Metropolitan Mass Transit system
MESILLOT JV • מסילות
DELCAN ◇ HATCH MOTT MacDONALD ◇ אמי מתום בע"מ AMY METOM LTD
רח' יגאל אלון 55א תל-אביב 67891
טל: 03-6893010
פקס: 03-6893011
55a Yigal Alon St., Tel Aviv 67891
Tel: 972-3-6893010
Fax: 972-3-6893011
דואר אלקטרוני: E-mail: mesillot@mesillot.co.il

נ.ת.ע
נתיבי תחבורה עירוניים

TAMA-23C_4.DWG 21-07-2008